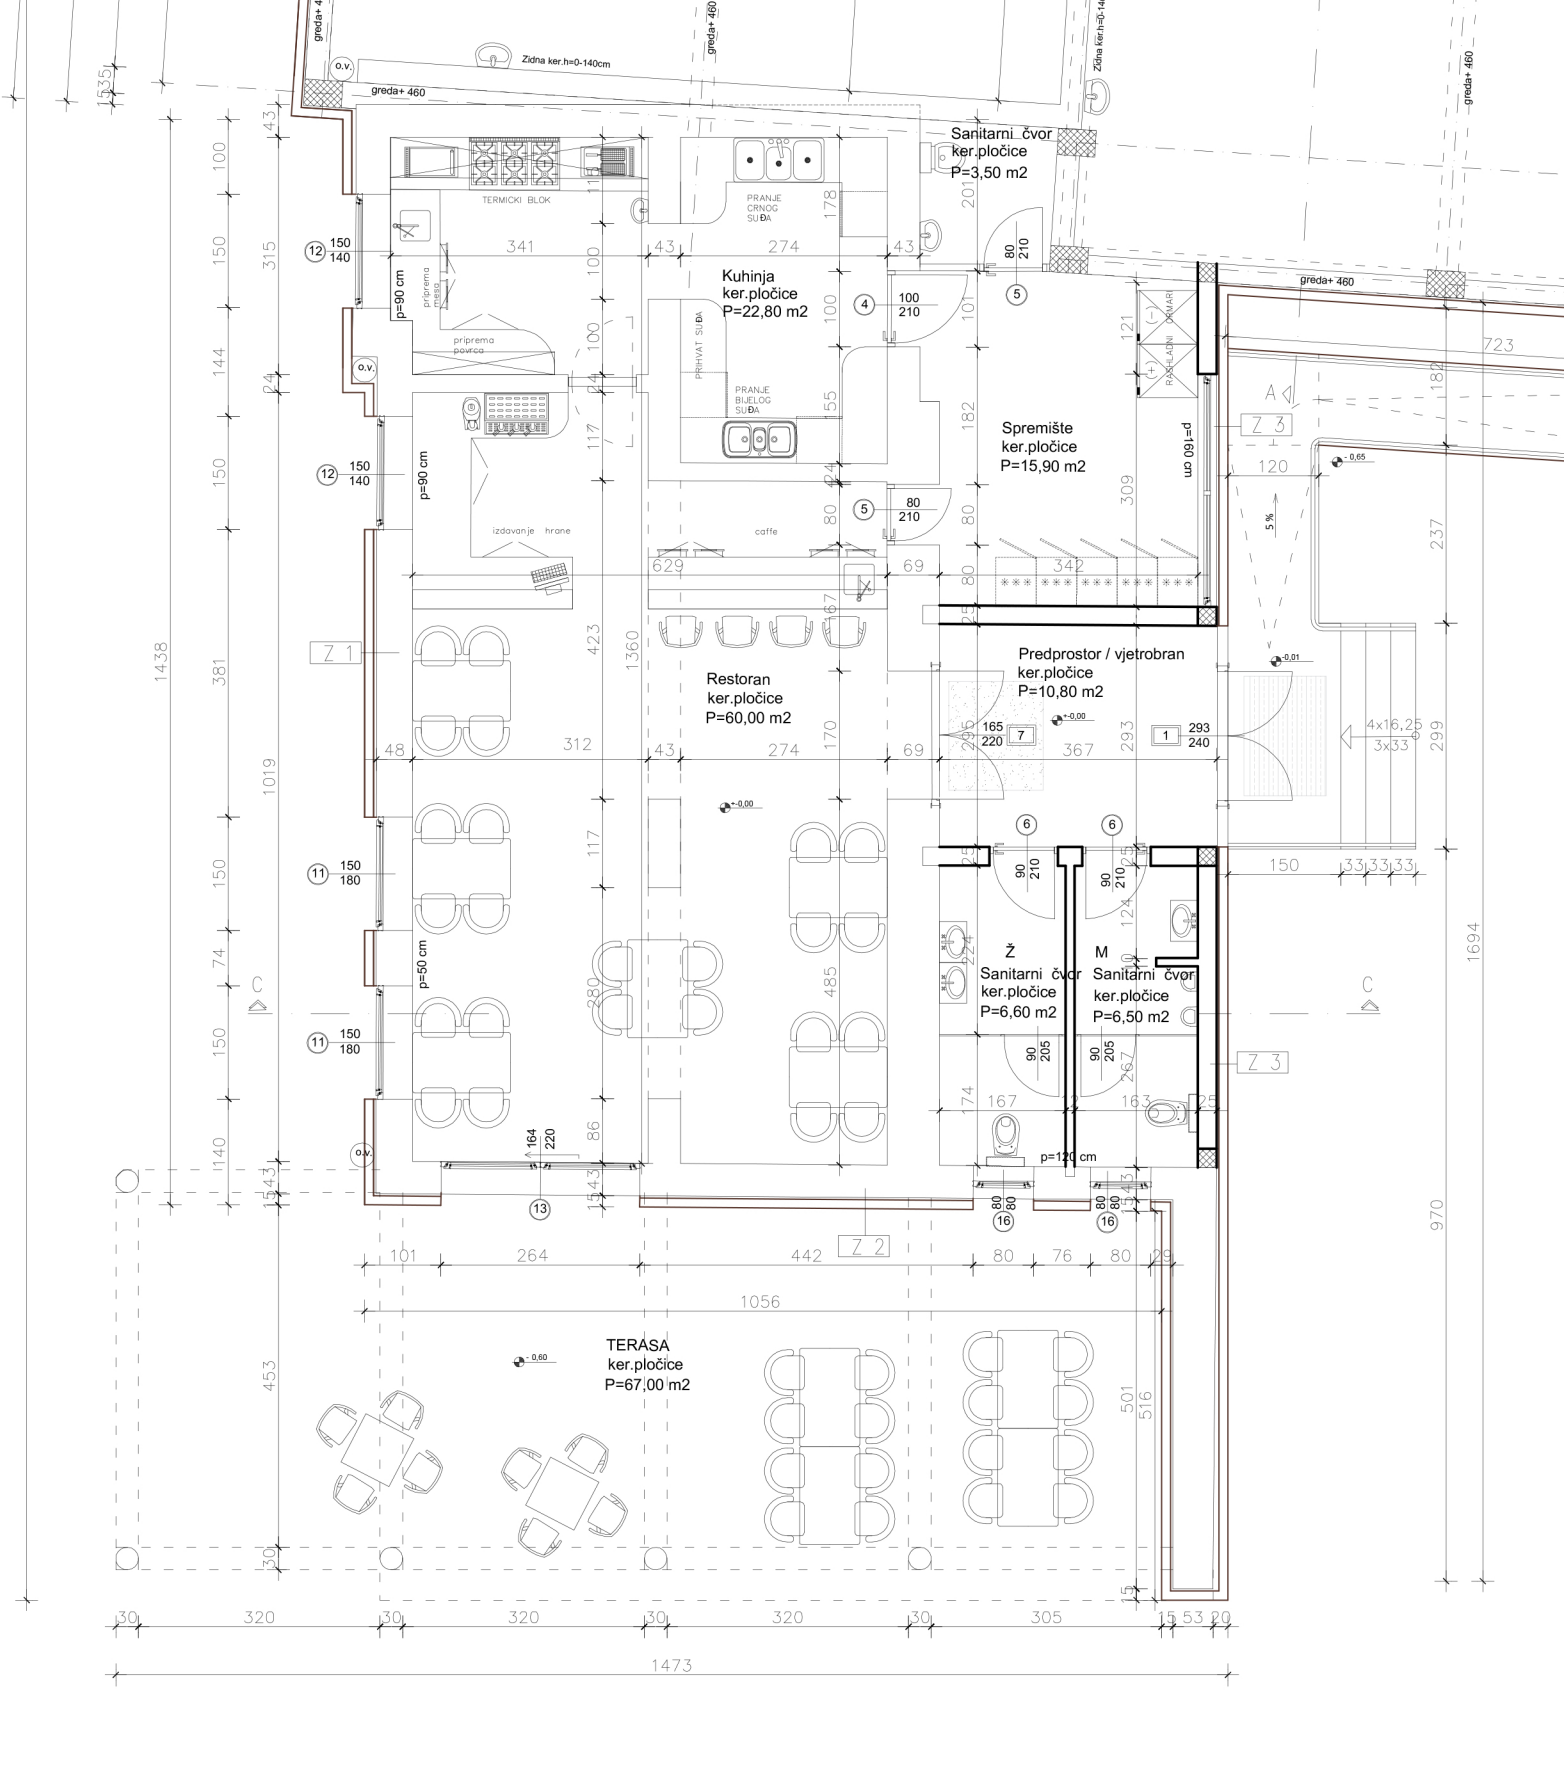
Zidna ker.h=0-140cm
greda+ 460
Sanitarni čvor
ker.pločice
P=3,50 m2
TERMICKI BLOK
PRANJE
CRNOG
SUĐA
Kuhinja
ker.pločice
P=22,80 m2
priprema
mesa
priprema
povrca
PRIHVAT SUĐA
PRANJE
BIJELOG
SUĐA
RASHLADNI
ORMARI
Spremište
ker.pločice
P=15,90 m2
p=160 cm
p=90 cm
izdavanje hrane
caffe
Predprostor / vjetrobran
ker.pločice
P=10,80 m2
Restoran
ker.pločice
P=60,00 m2
p=50 cm
Ž
Sanitarni čvor
ker.pločice
P=6,60 m2
M
Sanitarni čvor
ker.pločice
P=6,50 m2
p=120 cm
TERASA
ker.pločice
P=67,00 m2
Z 1
Z 2
Z 3
5 %
4x16,25
3x33
1473
1438
1694
970
1056