


TLOCRT PRIZEMLJA

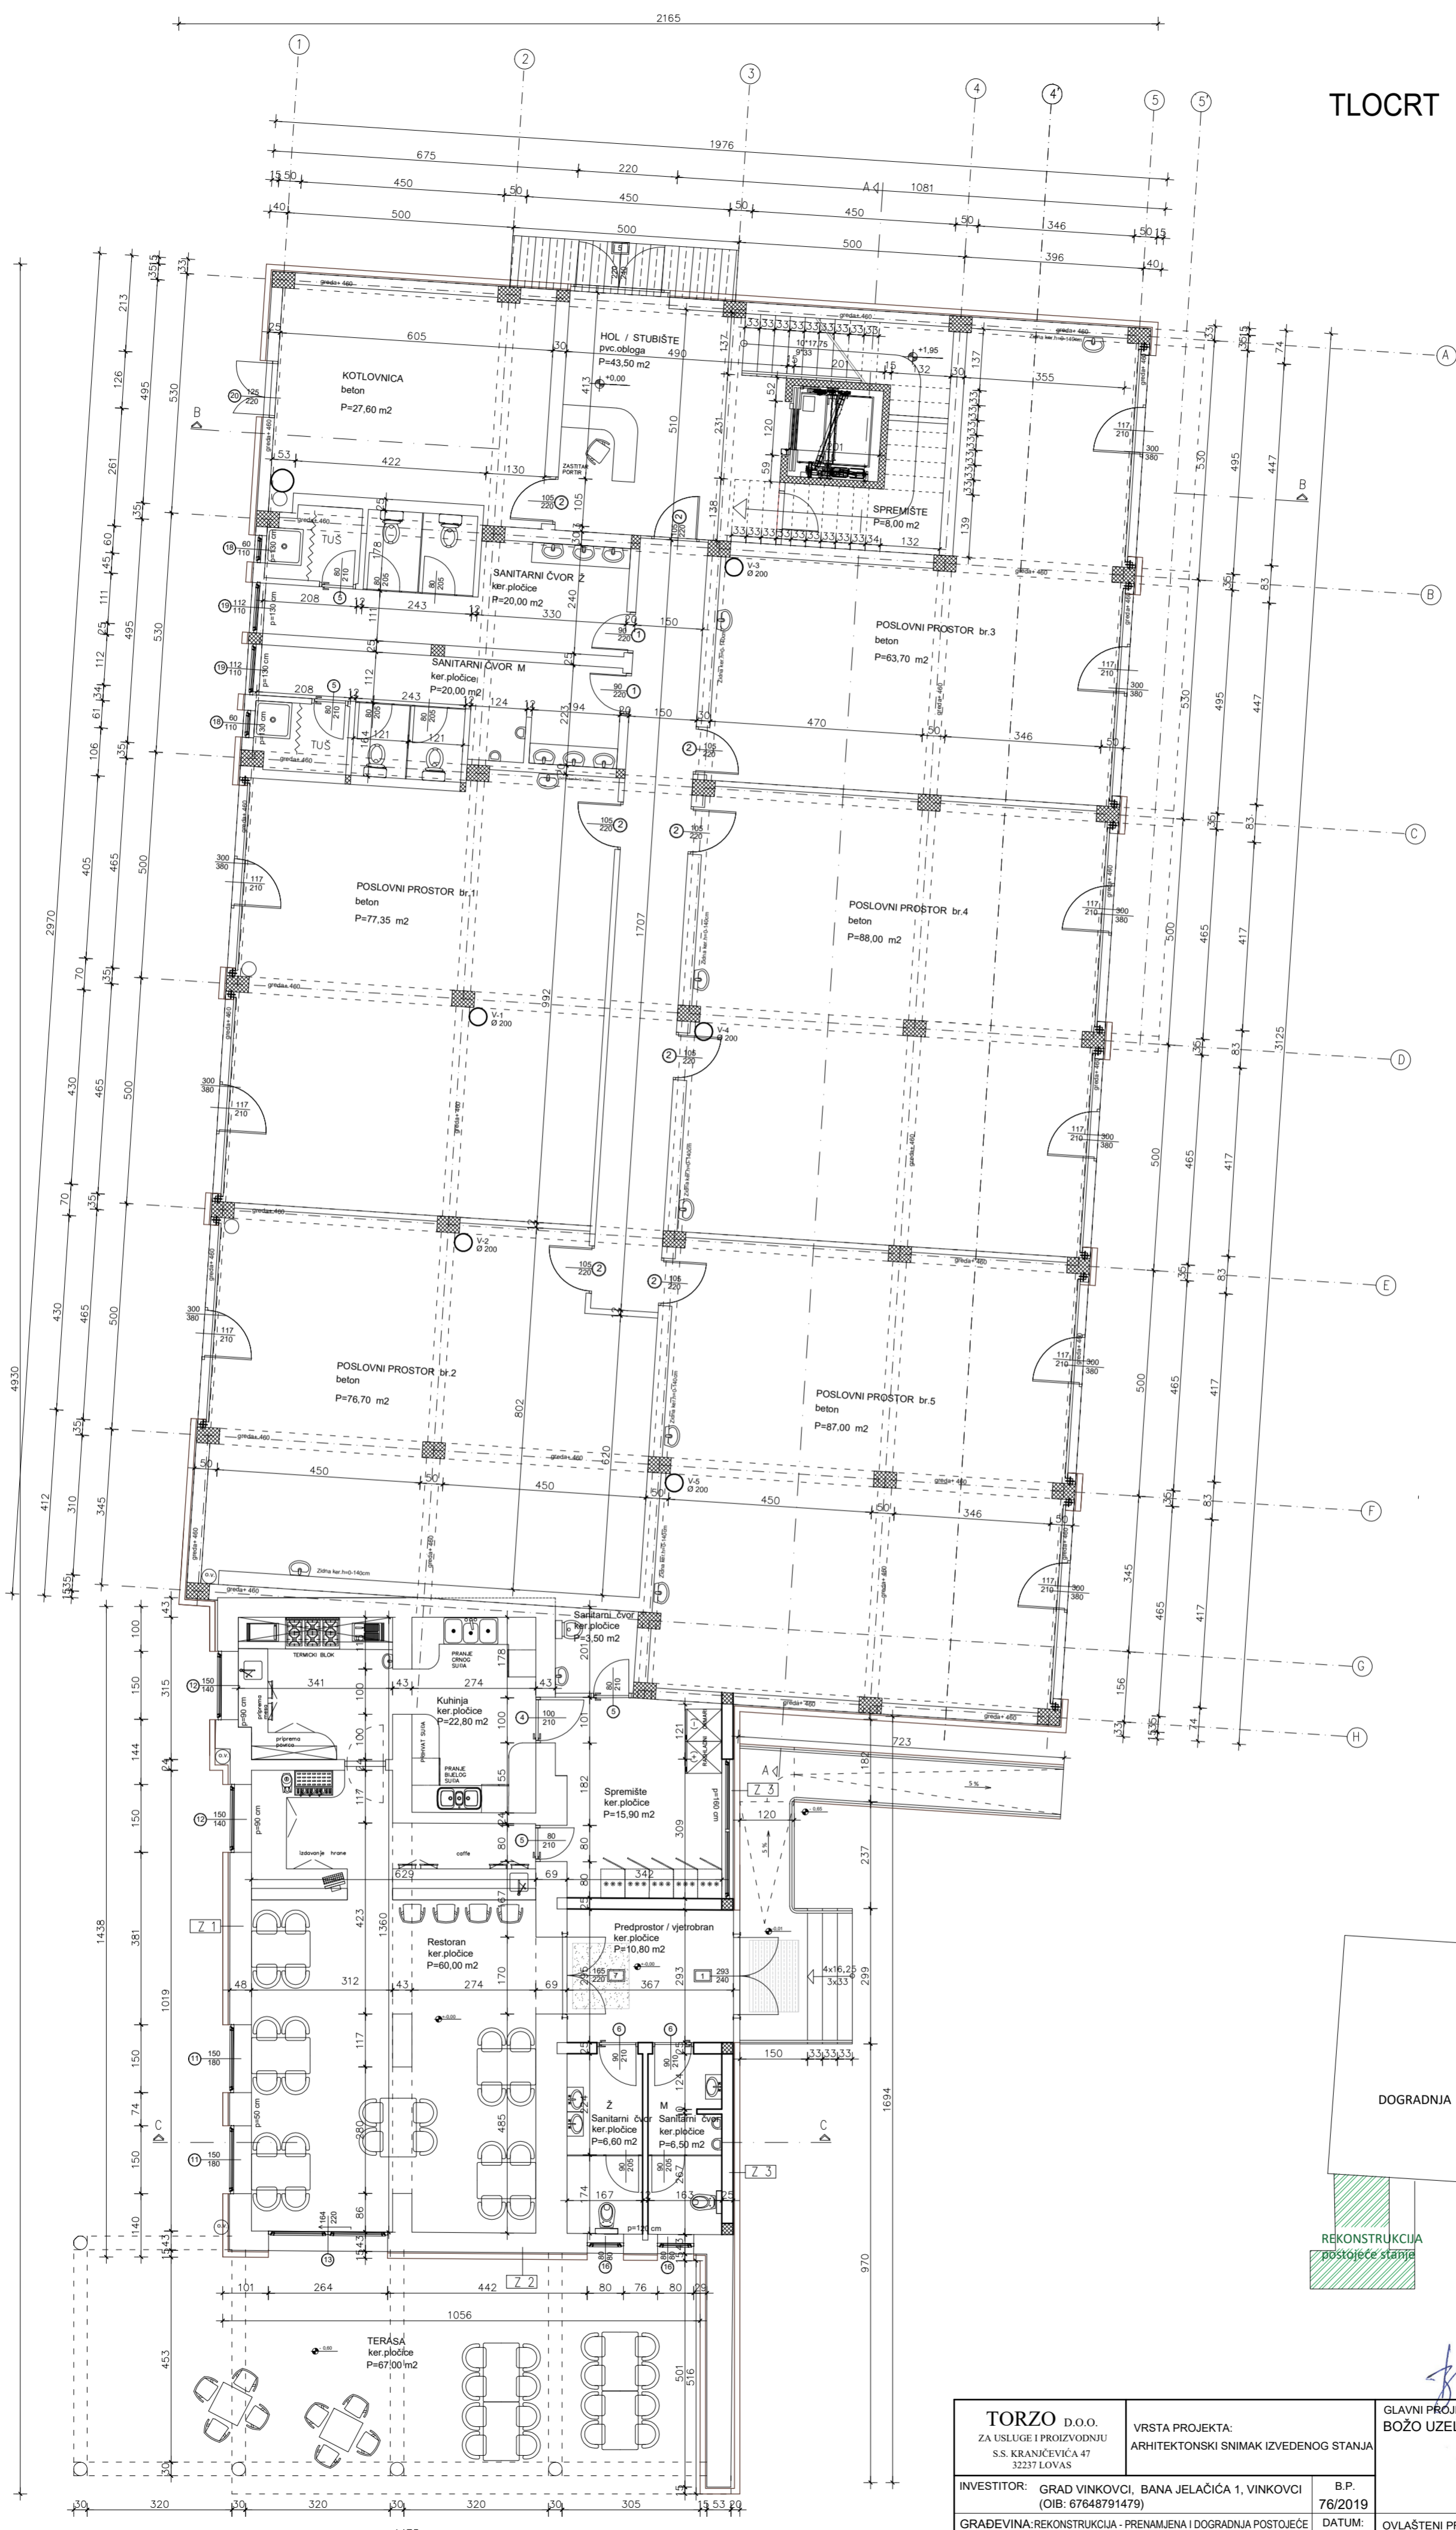

TORZO D.O.O. ZA USLUGE I PROIZVODNJU S.S. KRANJEVIĆA 47 32237 LOVAS		VRSTA PROJEKTA: ARHITEKTONSKI SNIMAK IZVEDENOG STANJA	GLAVNI PROJEKTANT: BOŽO UZELAC , dipl.inž.grad.
INVESTITOR: GRAD VINKOVCI, BANA JELAČIĆA 1, VINKOVCI	B.P. 76/2019	DATUM: 11/2019	OVLASŦENI PROJEKTANT: MARKO VIDIĆ, dipl.inž.grad.
GRAĐEVINA: REKONSTRUKCIJA - PRENAMJENA I DOGRADNJA POSTOJEĆE STAMBENE ZGRADE U ZGRADU PODUZETNIČKOG INKUBATORA	MJESTO GRADNJE: k.č. 5678, k.o. Vinkovci II, D.Žanića Karle 16, Vinkovci	MJERILO: 1:100	SADRŽAJ: TLOCRT PRIZEMLJA
		LIST: 3	Marko Vidić dipl.ing.grad. Ovlašten inženjer građevinarstva 6 145 R